План існуючого використання території. Опорний план. Схема існуючих планувальних обмежень М1:1000

Умовні позначення:

МЕЖІ ТЕРИТОРІЇ

- межа населеного пункту
- межа земельної ділянки, що розглядаються ДПТ
- межі земельних ділянок згідно Публічної кадастрової карти України

ФУНКЦІОНАЛЬНЕ ПРИЗНАЧЕННЯ ТЕРИТОРІЇ

- територія сільськогосподарського призначення
- територія особистих селянських господарств
- територія сіножаті (сінокосіння), пасовищ
- територія сільськогосподарського товарного виробництва (паї)
- територія виробнича

ПОКРИТТЯ ПОВЕРХНІ

- водний об'єкт
- озеленення
- чагарники

ВУЛИЧНО-ДОРОЖНЯ МЕРЕЖА

- грунтові дороги
- залізниця

ІНЖЕНЕРНЕ ОБЛАДНАННЯ ТЕРИТОРІЇ

- 35кв повітряна лінія електропередач
- 10кв повітряна лінія електропередач

ПЛАНУВАЛЬНІ ОБМЕЖЕННЯ

- охоронна зона
- санітарно-захисна зона (СЗЗ), мінімально-допустима відстань
- прибережно-захисна смуга

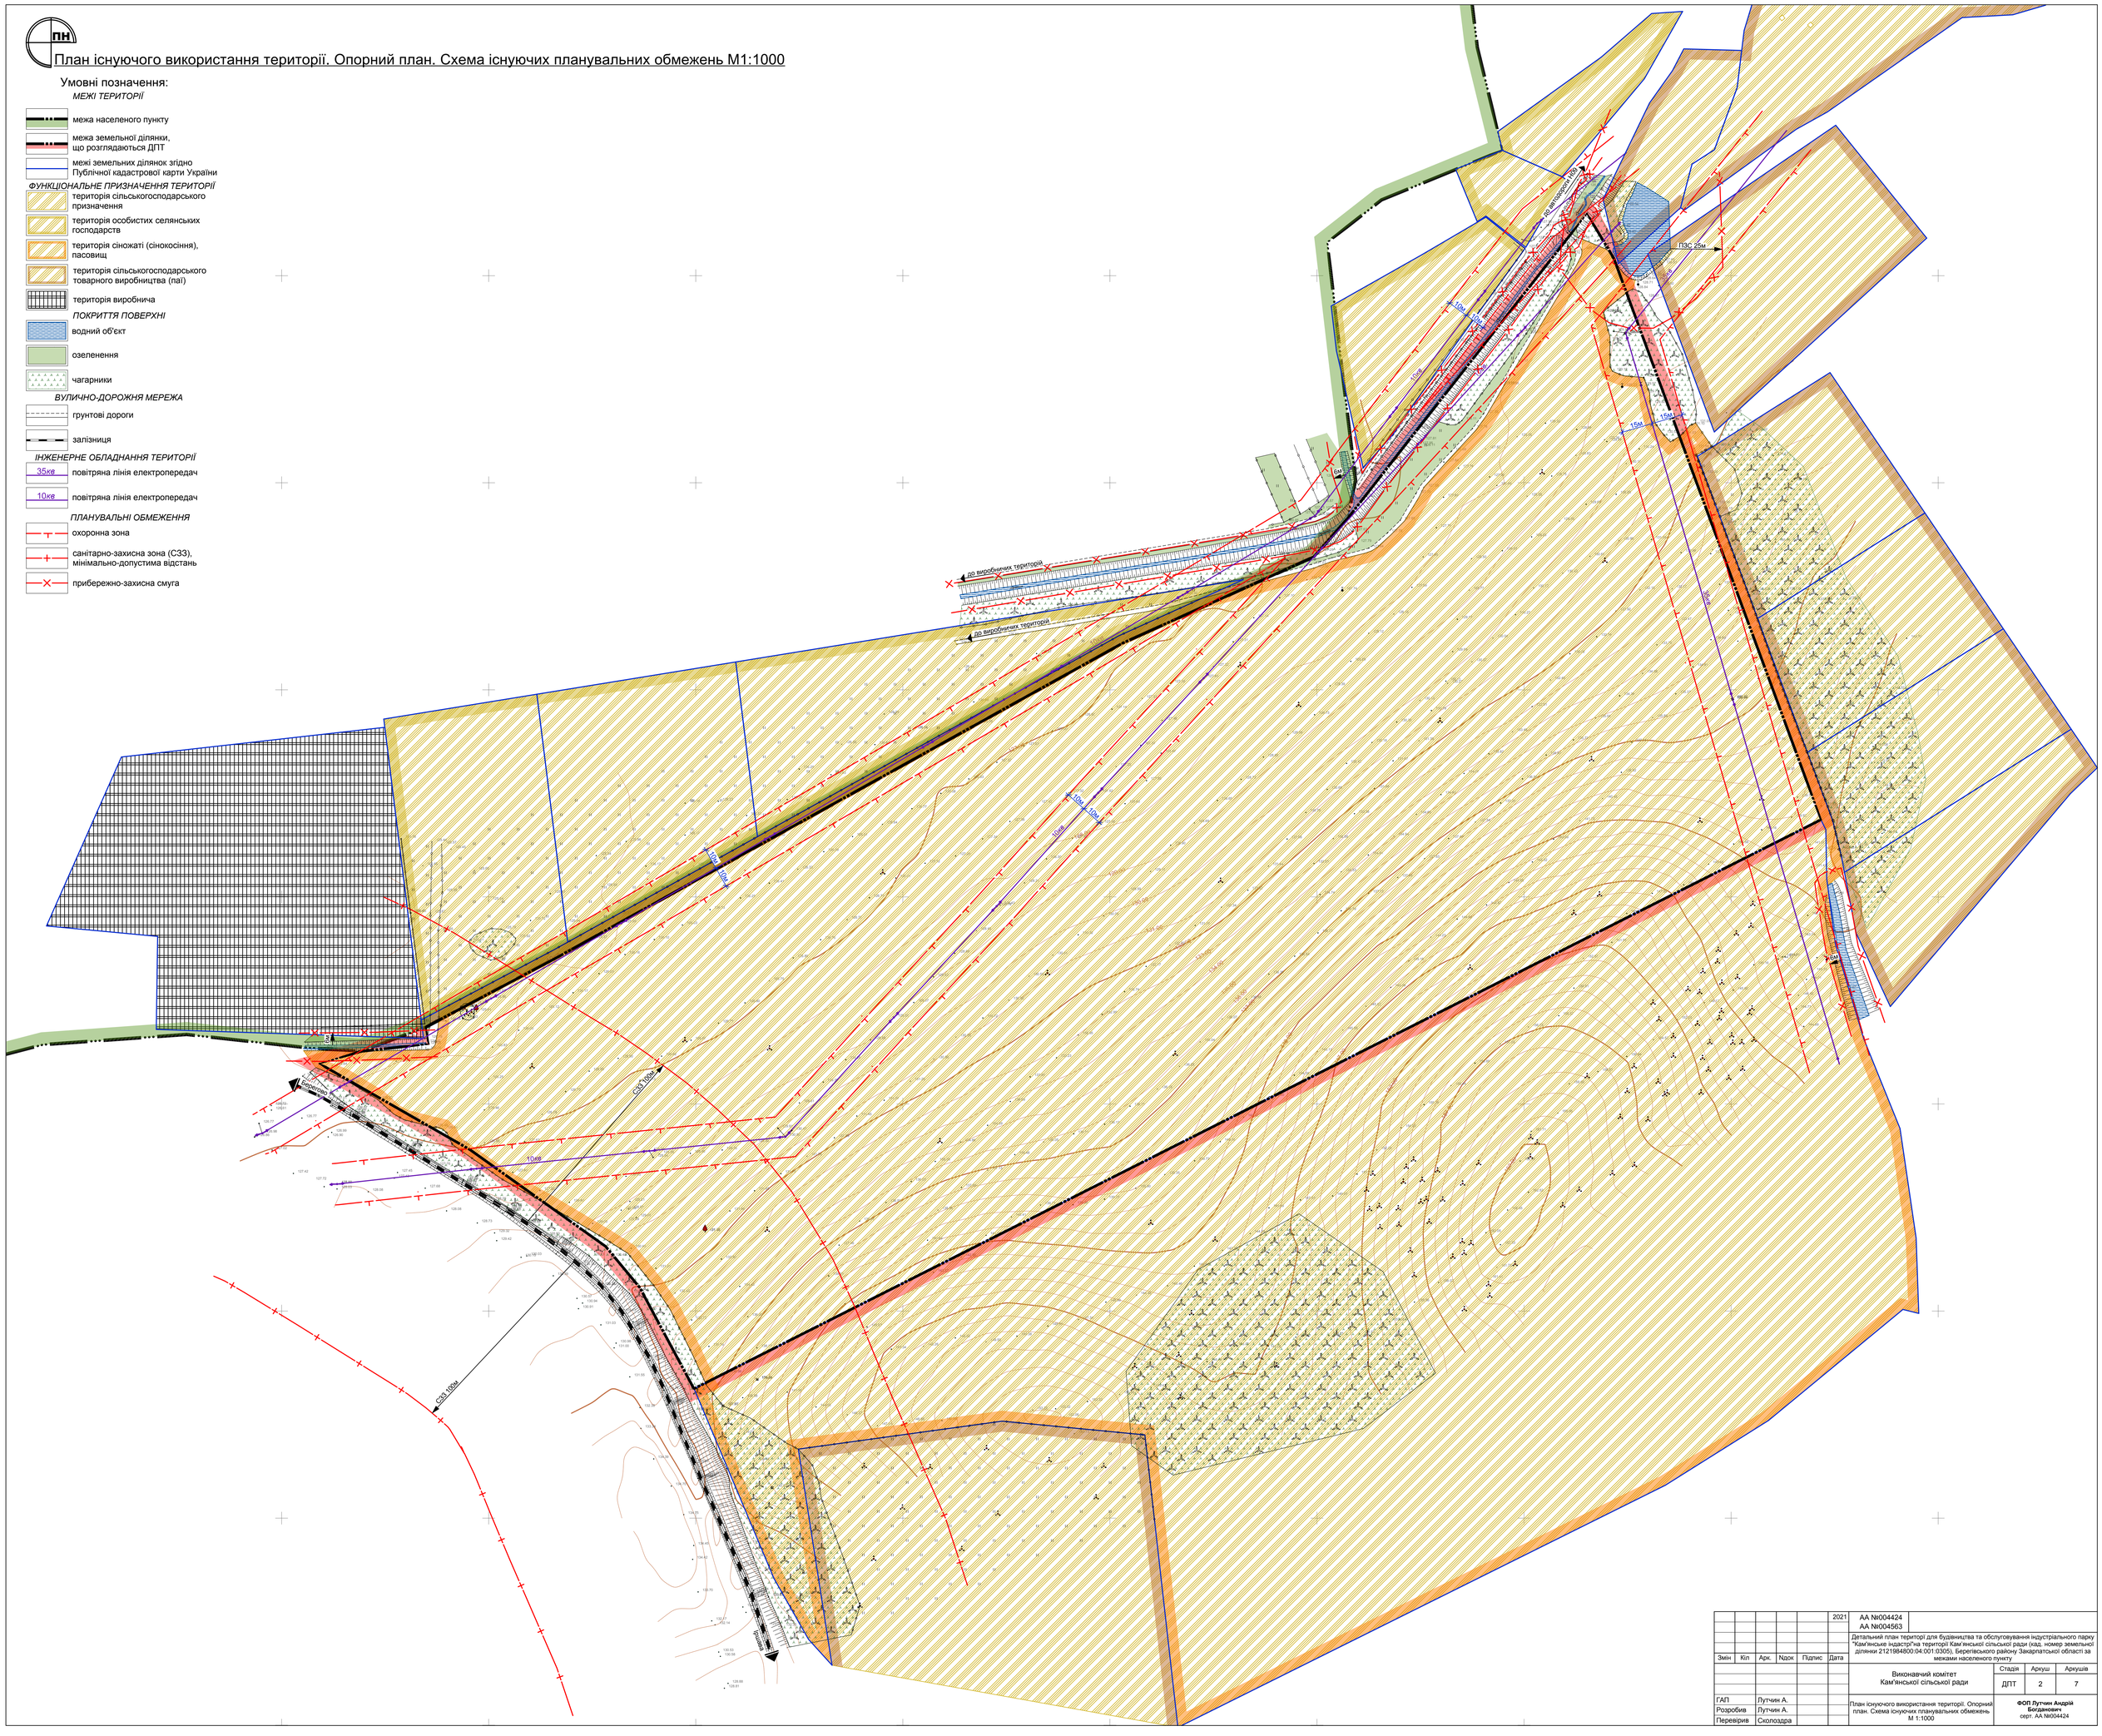

					2021	АА №004424 АА №004563		
Змін	Кіл	Арк.	Ndок	Підпис	Дата	Детальний план території для будівництва та обслуговування індустріального парку "Кам'янське індастр"на території Кам'янської сільської ради (кад. номер земельної ділянки 2121984800:04:001:0305), Берегівського району Закарпатської області за межами населеного пункту		
						Виконавчий комітет Кам'янської сільської ради	Стадія	Аркуш	Аркушів
							ДПТ	2	7
ГАП		Лутчин А.				План існуючого використання території. Опорний план. Схема існуючих планувальних обмежень М 1:1000	**ФОП Лутчин Андрій Богданович** серт. АА №004424		
Розробив		Лутчин А.							
Перевірив		Сколоздра							