

Замовник: Кам'янська сільська рада







13/21



План існуючого використання території, суміщений з опорним планом та схемою існуючих планувальних обмежень М 1:500

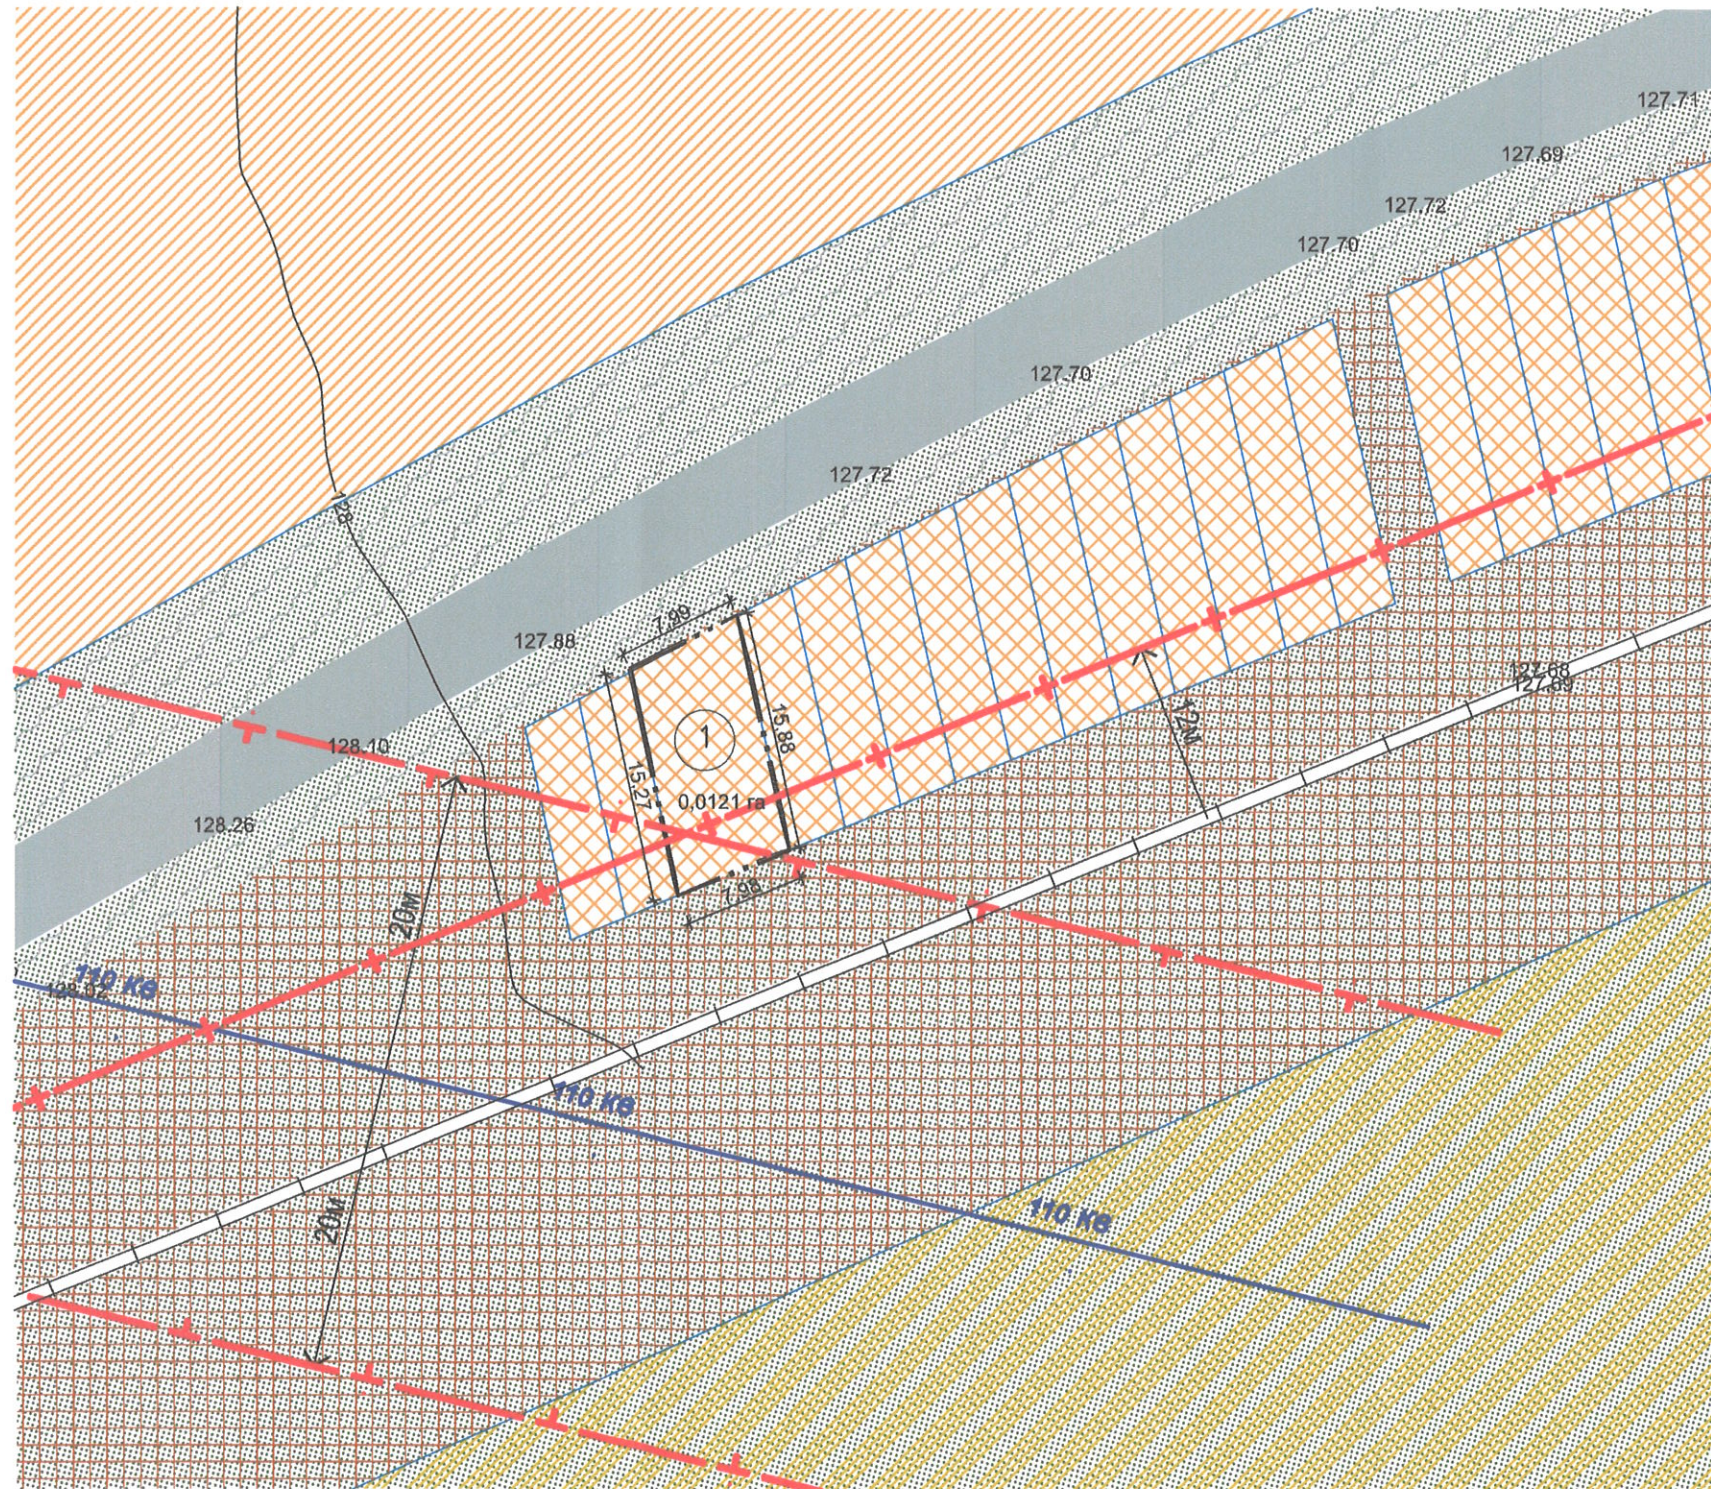

Умовні позначення:	
— · — · —	Межа ділянки на яку розробляється детальний план
---	Межа сусідніх ділянок
[Orange cross-hatch]	Територія для будівництва індивідуальних гаражів
[Red cross-hatch]	Територія комунальної власності
[Orange diagonal lines]	Територія житлово-садибної забудови
[Blue wavy lines]	Землі транспорту
[Green cross-hatch]	Територія зелених насаджень
[Grey solid]	Вулиці та дороги
[Black dashed]	Залізнична колія
[Blue solid]	110 кВ
[Blue solid]	Повітряна лінія електропередачі
[Red dashed with cross-ticks]	Охоронні зони інженерних мереж та споруд
[Red dashed with cross-ticks]	Охоронна зона залізничної колії


Експлікація		
№ п/п	Найменування	Примітка
1	Проектована ділянка	існ.

Примітка: Дане креслення виконано на топографо-геодезичній зйомці М 1:500

										13/21
										Детальний план території щодо зміни цільового призначення земельної ділянки з земель для будівництва індивідуальних гаражів в землі для будівництва та обслуговування будівель торгівлі в с. Сільце, вул. Центральна д/н, Березівського району, Закарпатської області
Зм.	К-сть	Арк.	№ док.							
ГАП		Андрусин Р.П.								Замовник: Кам'янська сільська рада
Розробив		Лутчин Т.В.								
										План існуючого використання території, суміщений з опорним планом та схемою існуючих планувальних обмежень М 1:500
										ТОВ "Моя Земля" 2021 р.



Проектний план, суміщений зі схемою проектних планувальних обмежень та схемою руху транспорту і пішоходів М 1:500

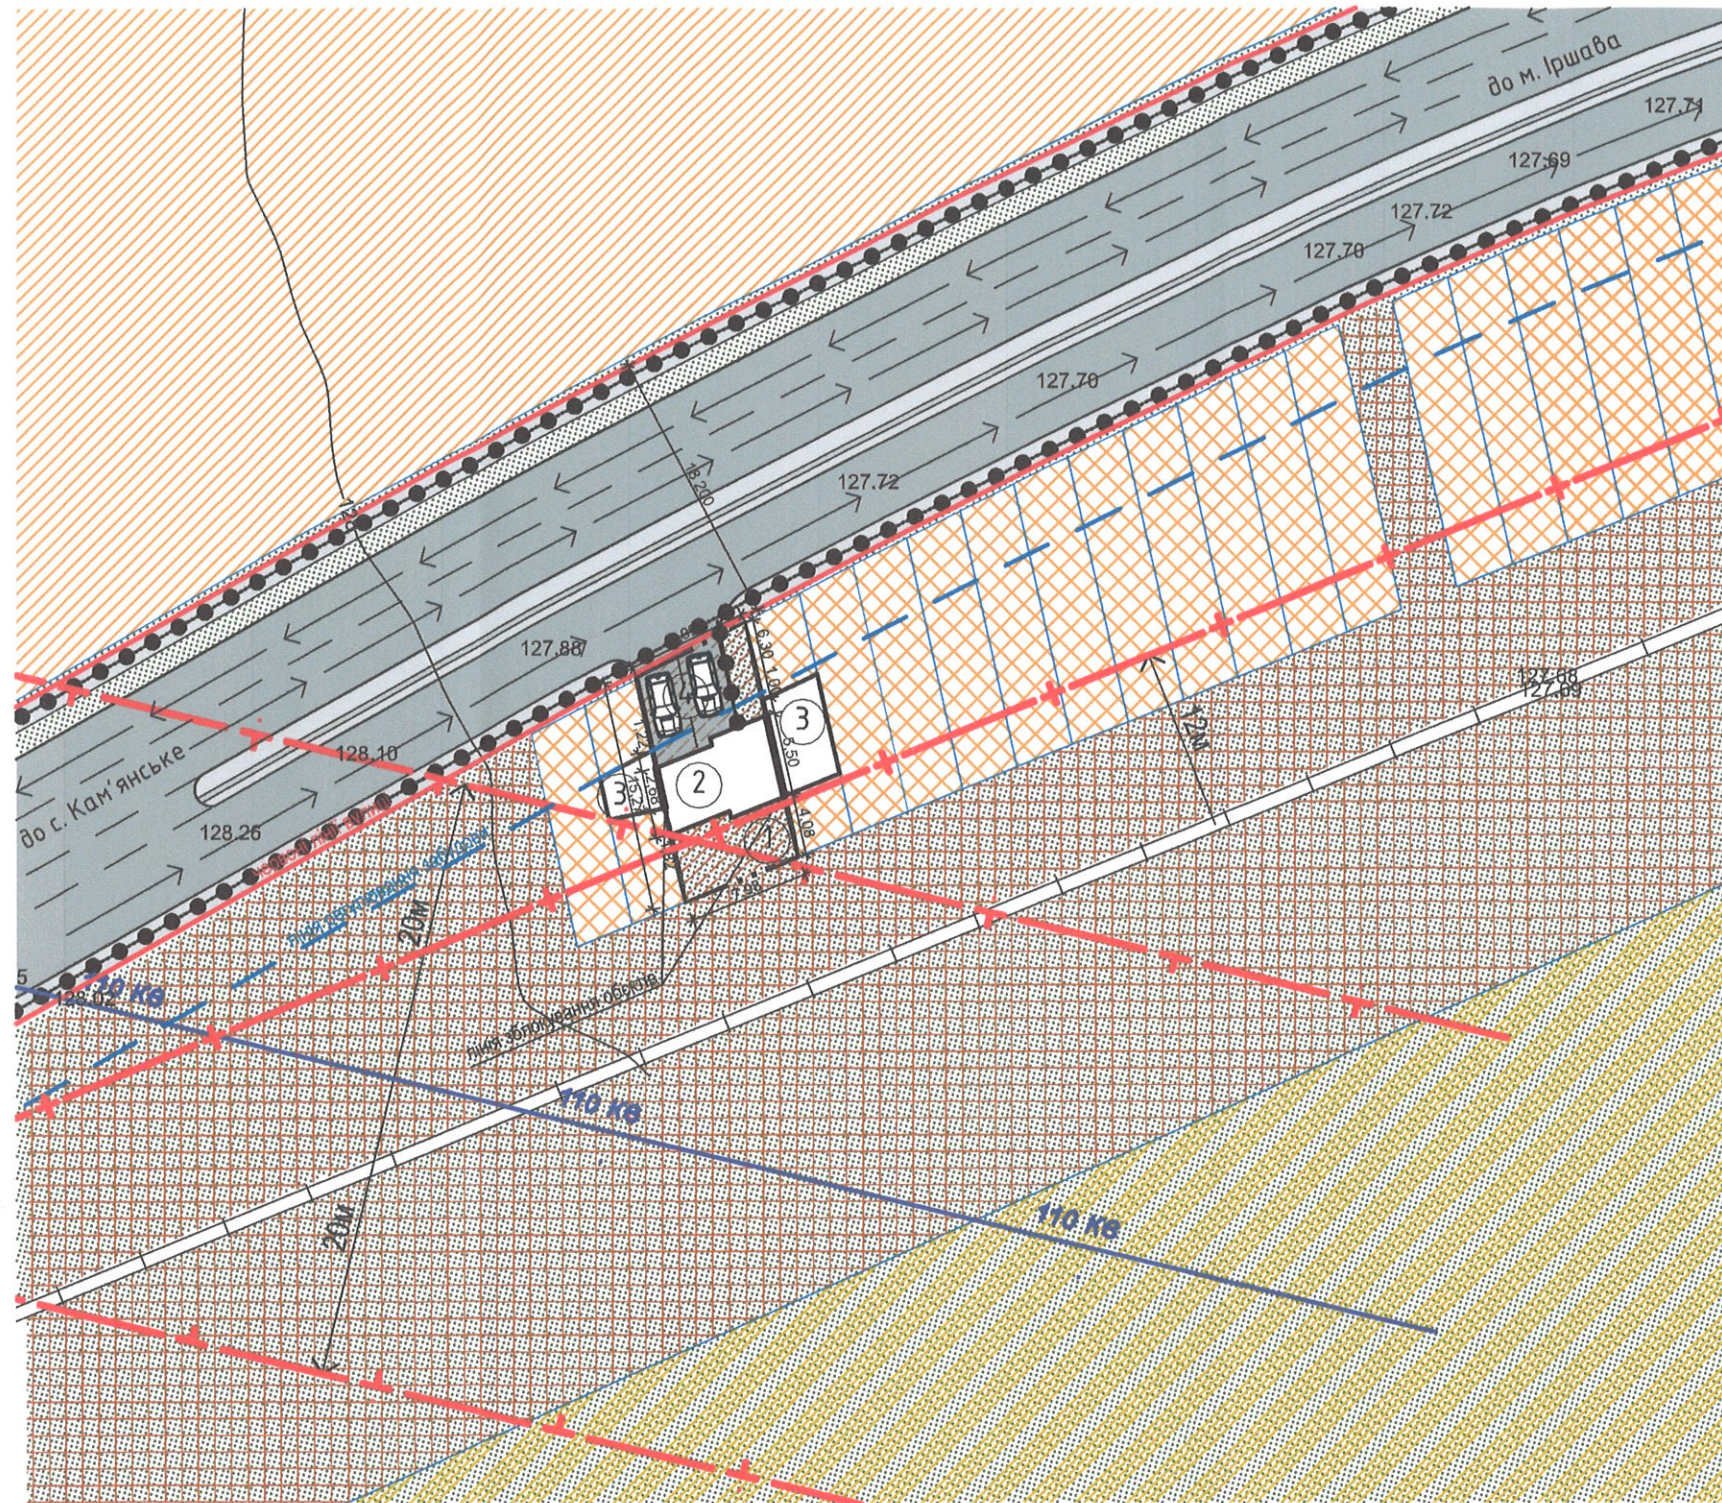


Експлікація		
№ п/п	Найменування	Примітка
1	Проектована ділянка	існ.
2	Магазин	проект.
3	Індивідуальний гараж	проект.
4	Автостоянка	проект.

Техніко-економічні показники		
№	Найменування	Площа
1	Площа ділянки детального плану	0,0121 га
2	Площа забудови	39,0 м ²
3	Площа заощення	36,4 м ²
4	Площа озеленення	45,6 м ²
5	Відсоток забудови ділянки	32,2 %
6	Відсоток заощення	30,1 %
7	Відсоток озеленення	37,7 %



Умовні позначення:		
Існ.	Проект.	
	---	Межа ділянки на яку розробляється детальний план
	---	Межа сусідніх ділянок
	---	Лінія регулювання забудови
		Територія громадської забудови
		Територія для будівництва індивідуальних гаражів
		Територія комунальної власності
		Територія житлово-садибної забудови
		Територія зелених насаджень
		Озеленення
		Вулиці та проїзди
		Нежитлові будівлі та споруди
		Залізнична колія
		Повітряна лінія електропередачі
		Охоронні зони інженерних мереж та споруд
		Охоронна зона залізничної колії
		Рух транспорту
		Рух пішоходів

Поперечний профіль автодороги М 1:200

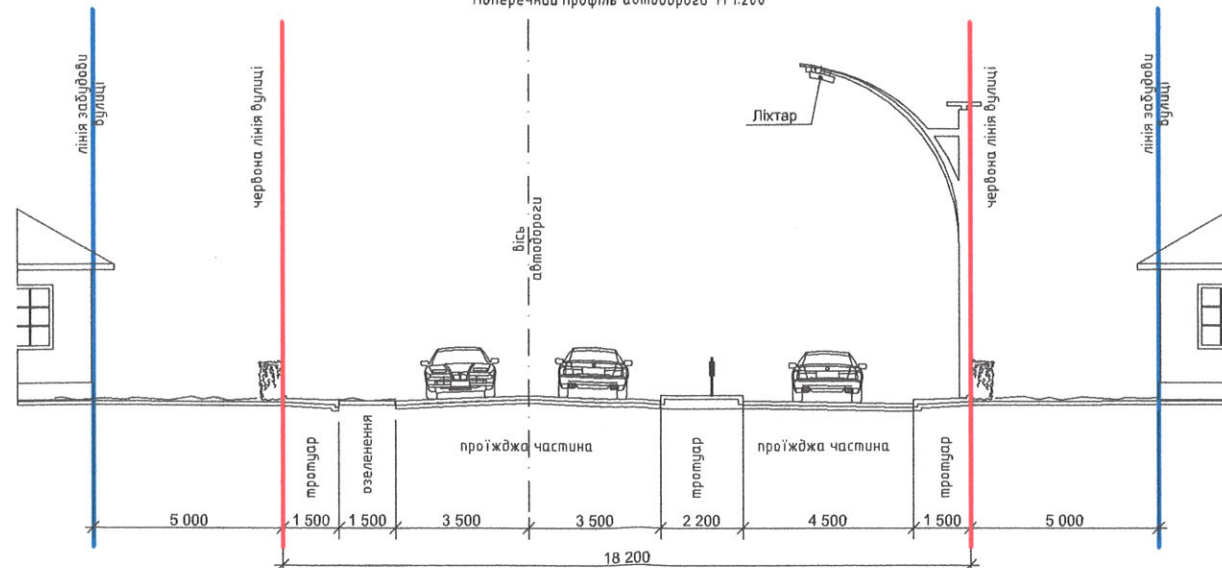

Примітка: Дане креслення виконано на топографо-геодезичній зйомці М 1:500

13/21				
Детальний план території щодо зміни цільового призначення земельної ділянки з земель для будівництва індивідуальних гаражів в землі для будівництва та обслуговування будівель торгівлі в с. Сільце, вул. Центральна д/н, Березівського району, Закарпатської області				
Зм.	К-сть	Арк.	№ док.	Підпис
ГАП	Андрусів Р.Д.			
Розробив	Лутчин Т.В.			
Замовник: Кам'янська сільська рада			Стадія	Аркуш
ТОВ "Моя Земля"			ДПТ	3
3460			Аркуші	5
Проектний план, суміщений зі схемою проектних планувальних обмежень та схемою руху транспорту і пішоходів М 1:500			ТОВ "Моя Земля" 2021 р.	

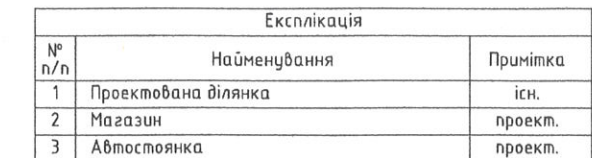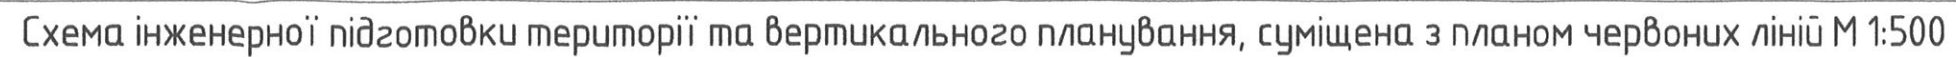

Умовні позначення:	
	Межа території на яку розробляється детальний план
	Існуюча відмітка Проектна відмітка
	Ухил (проміле) Довжина (м)
	Точки повороту червоних ліній

